


	Datum	Name	AVS AVS Verkehrssicherung GmbH Burghof 1 · 51491 Overath Niederlassung Mellingen Hirtenstr. 2 99441 Mellingen	T +49 (0) 38453 712-0 F +49 (0) 38453 712-22 mellingen@avs-verkehrssicherung.de www.avs-verkehrssicherung.de	Projekt-Nr.:	181-23-0006-13
gez.	25.05.23	C. Völkel			Auftraggeber:	Tfb Uhlstädt GmbH & Co. KG Kirchstraße 20 07407 Uhlstädt-Kirchhasel
geä.	19.07.23	A. Felsch			Bauzeit:	ab XX.XX.2X
Maßstab	ohne		Erfurt, Camburger Straße Gruben- und Schachtarbeiten		Blatt	1 / 2

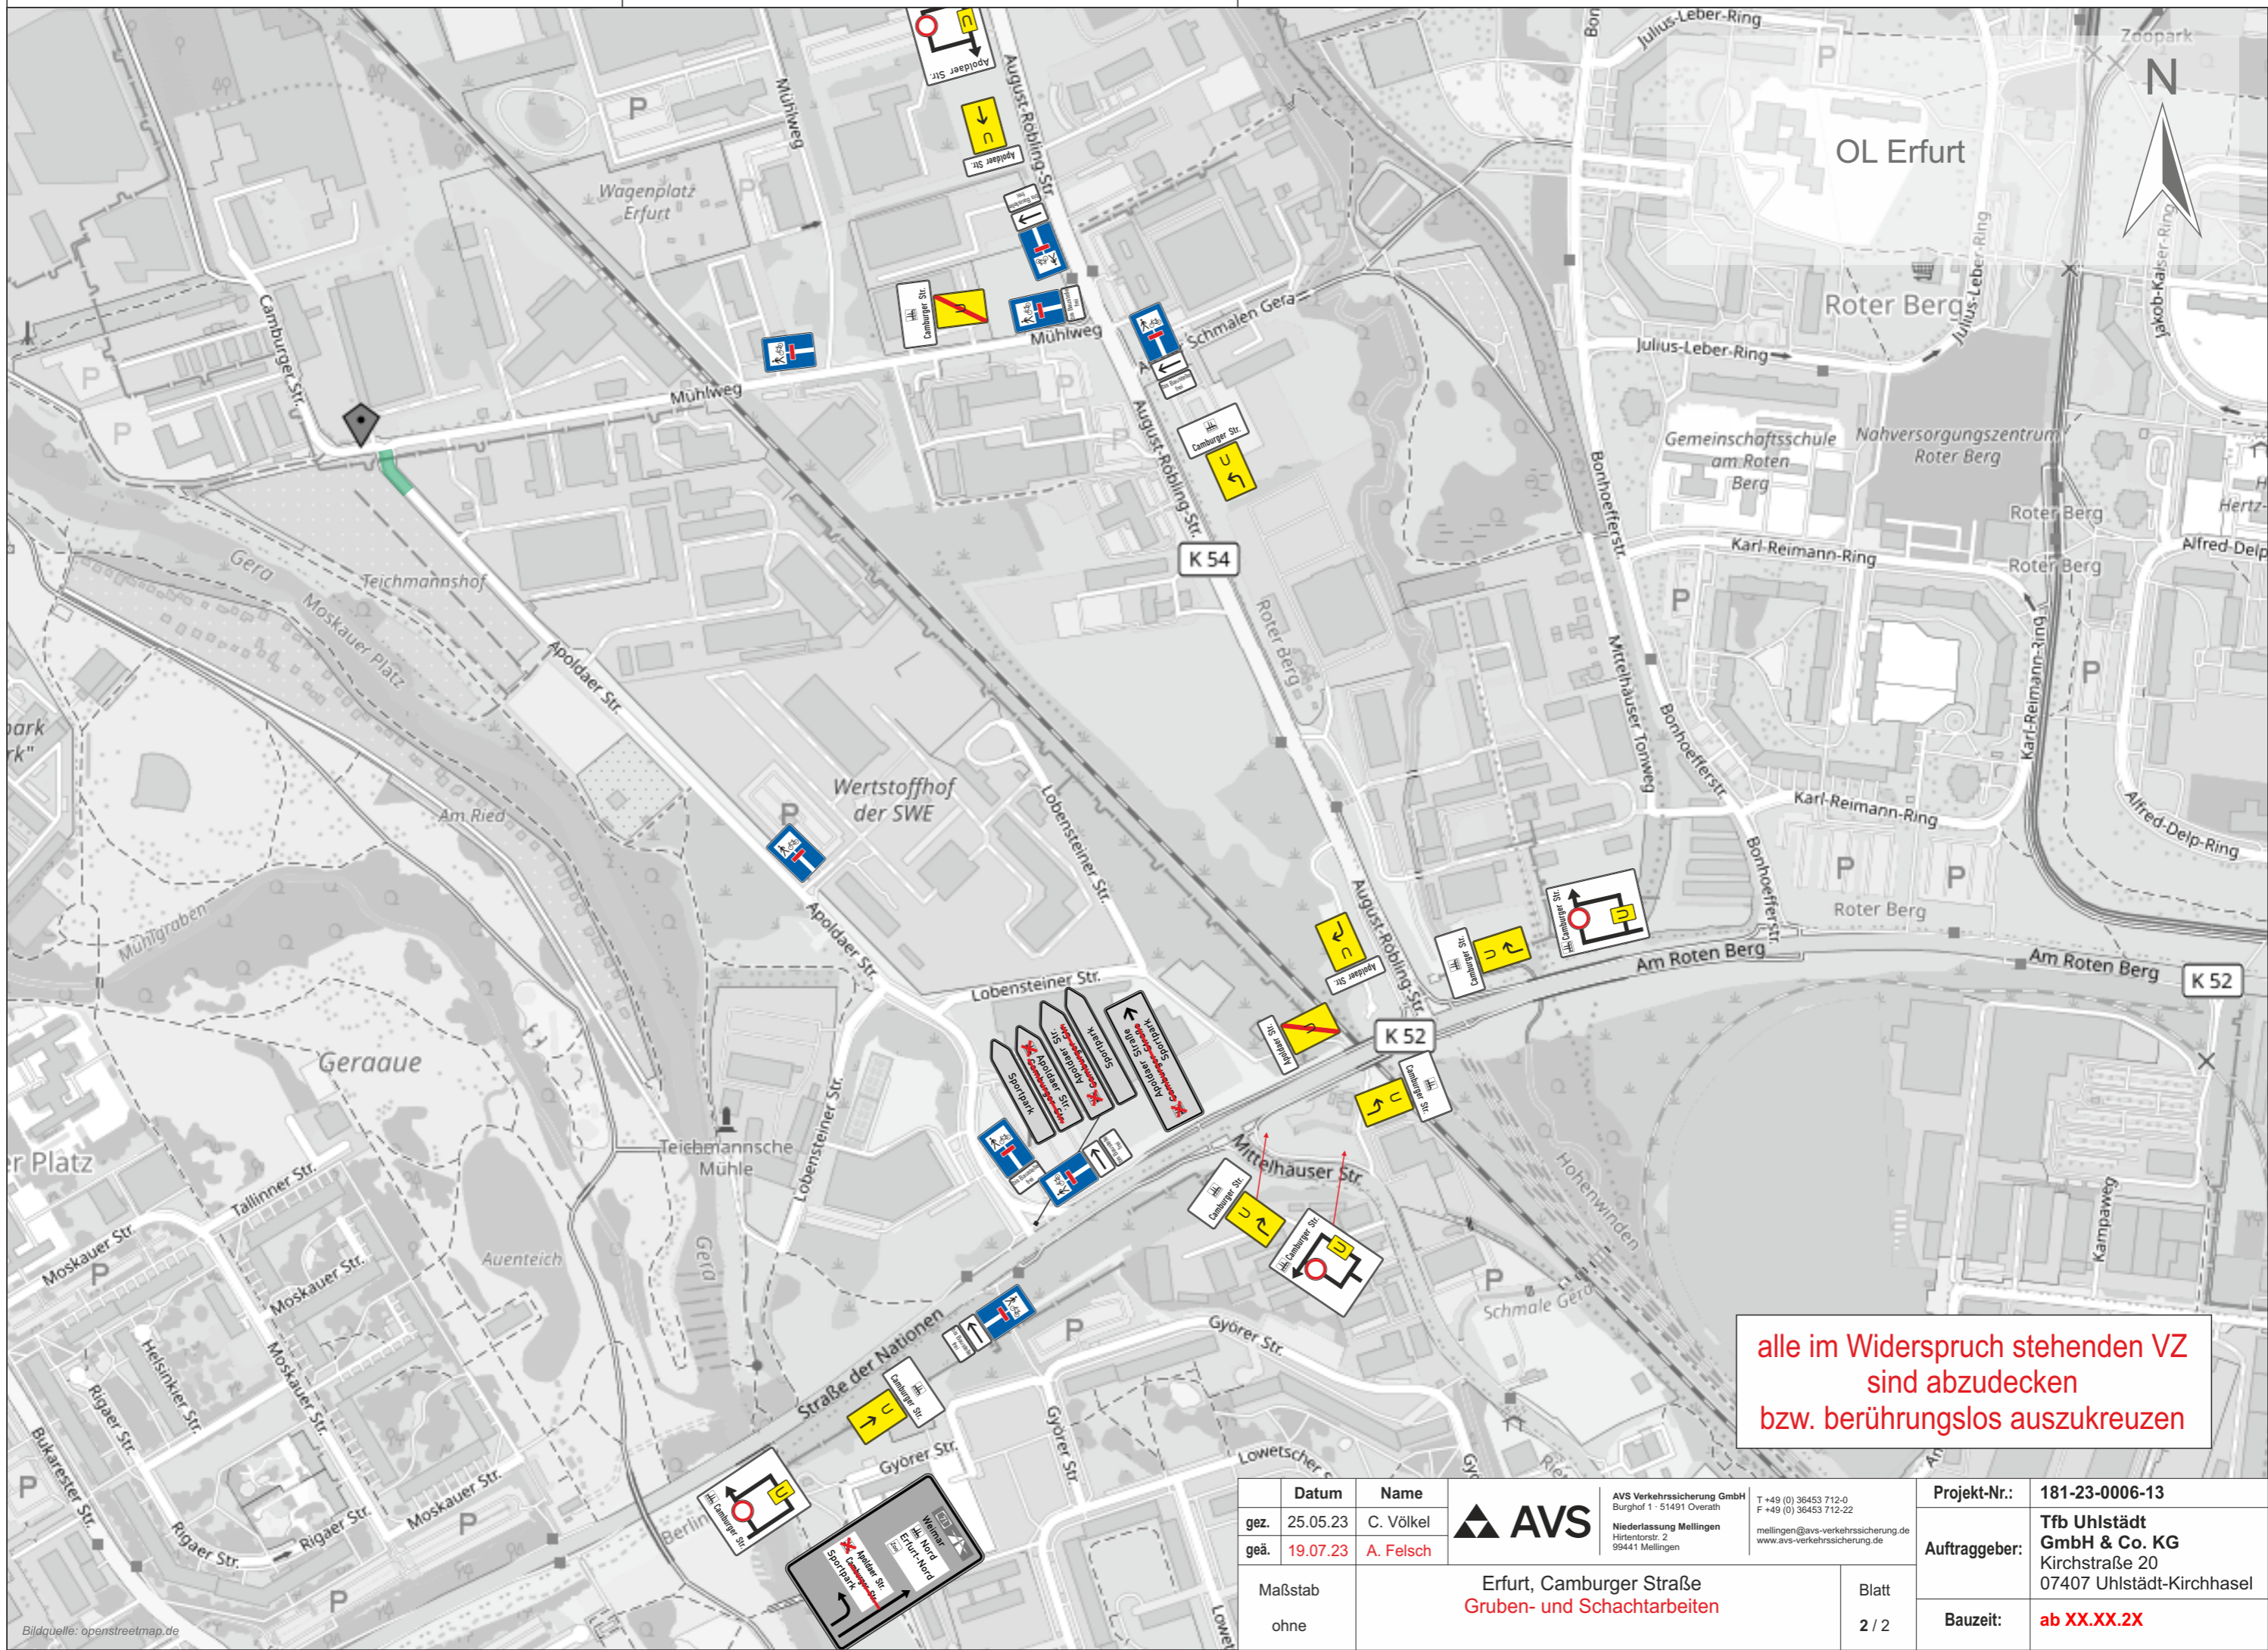

alle im Widerspruch stehenden VZ sind abzudecken bzw. berührungslos auszukreuzen

Datum	Name	 AVS AVS Verkehrssicherung GmbH Burghof 1 · 51491 Overath Niederlassung Mellingen Hirtenstr. 2 99441 Mellingen	T +49 (0) 38453 712-0 F +49 (0) 38453 712-22 mellingen@avs-verkehrssicherung.de www.avs-verkehrssicherung.de	Projekt-Nr.: 181-23-0006-13
gez.	25.05.23		C. Völkel	Auftraggeber: Tfb Uhlstädt GmbH & Co. KG Kirchstraße 20 07407 Uhlstädt-Kirchhasel
geä.	19.07.23		A. Felsch	Bauzeit: ab XX.XX.2X
Maßstab	ohne			Blatt 2 / 2

Bildquelle: openstreetmap.de